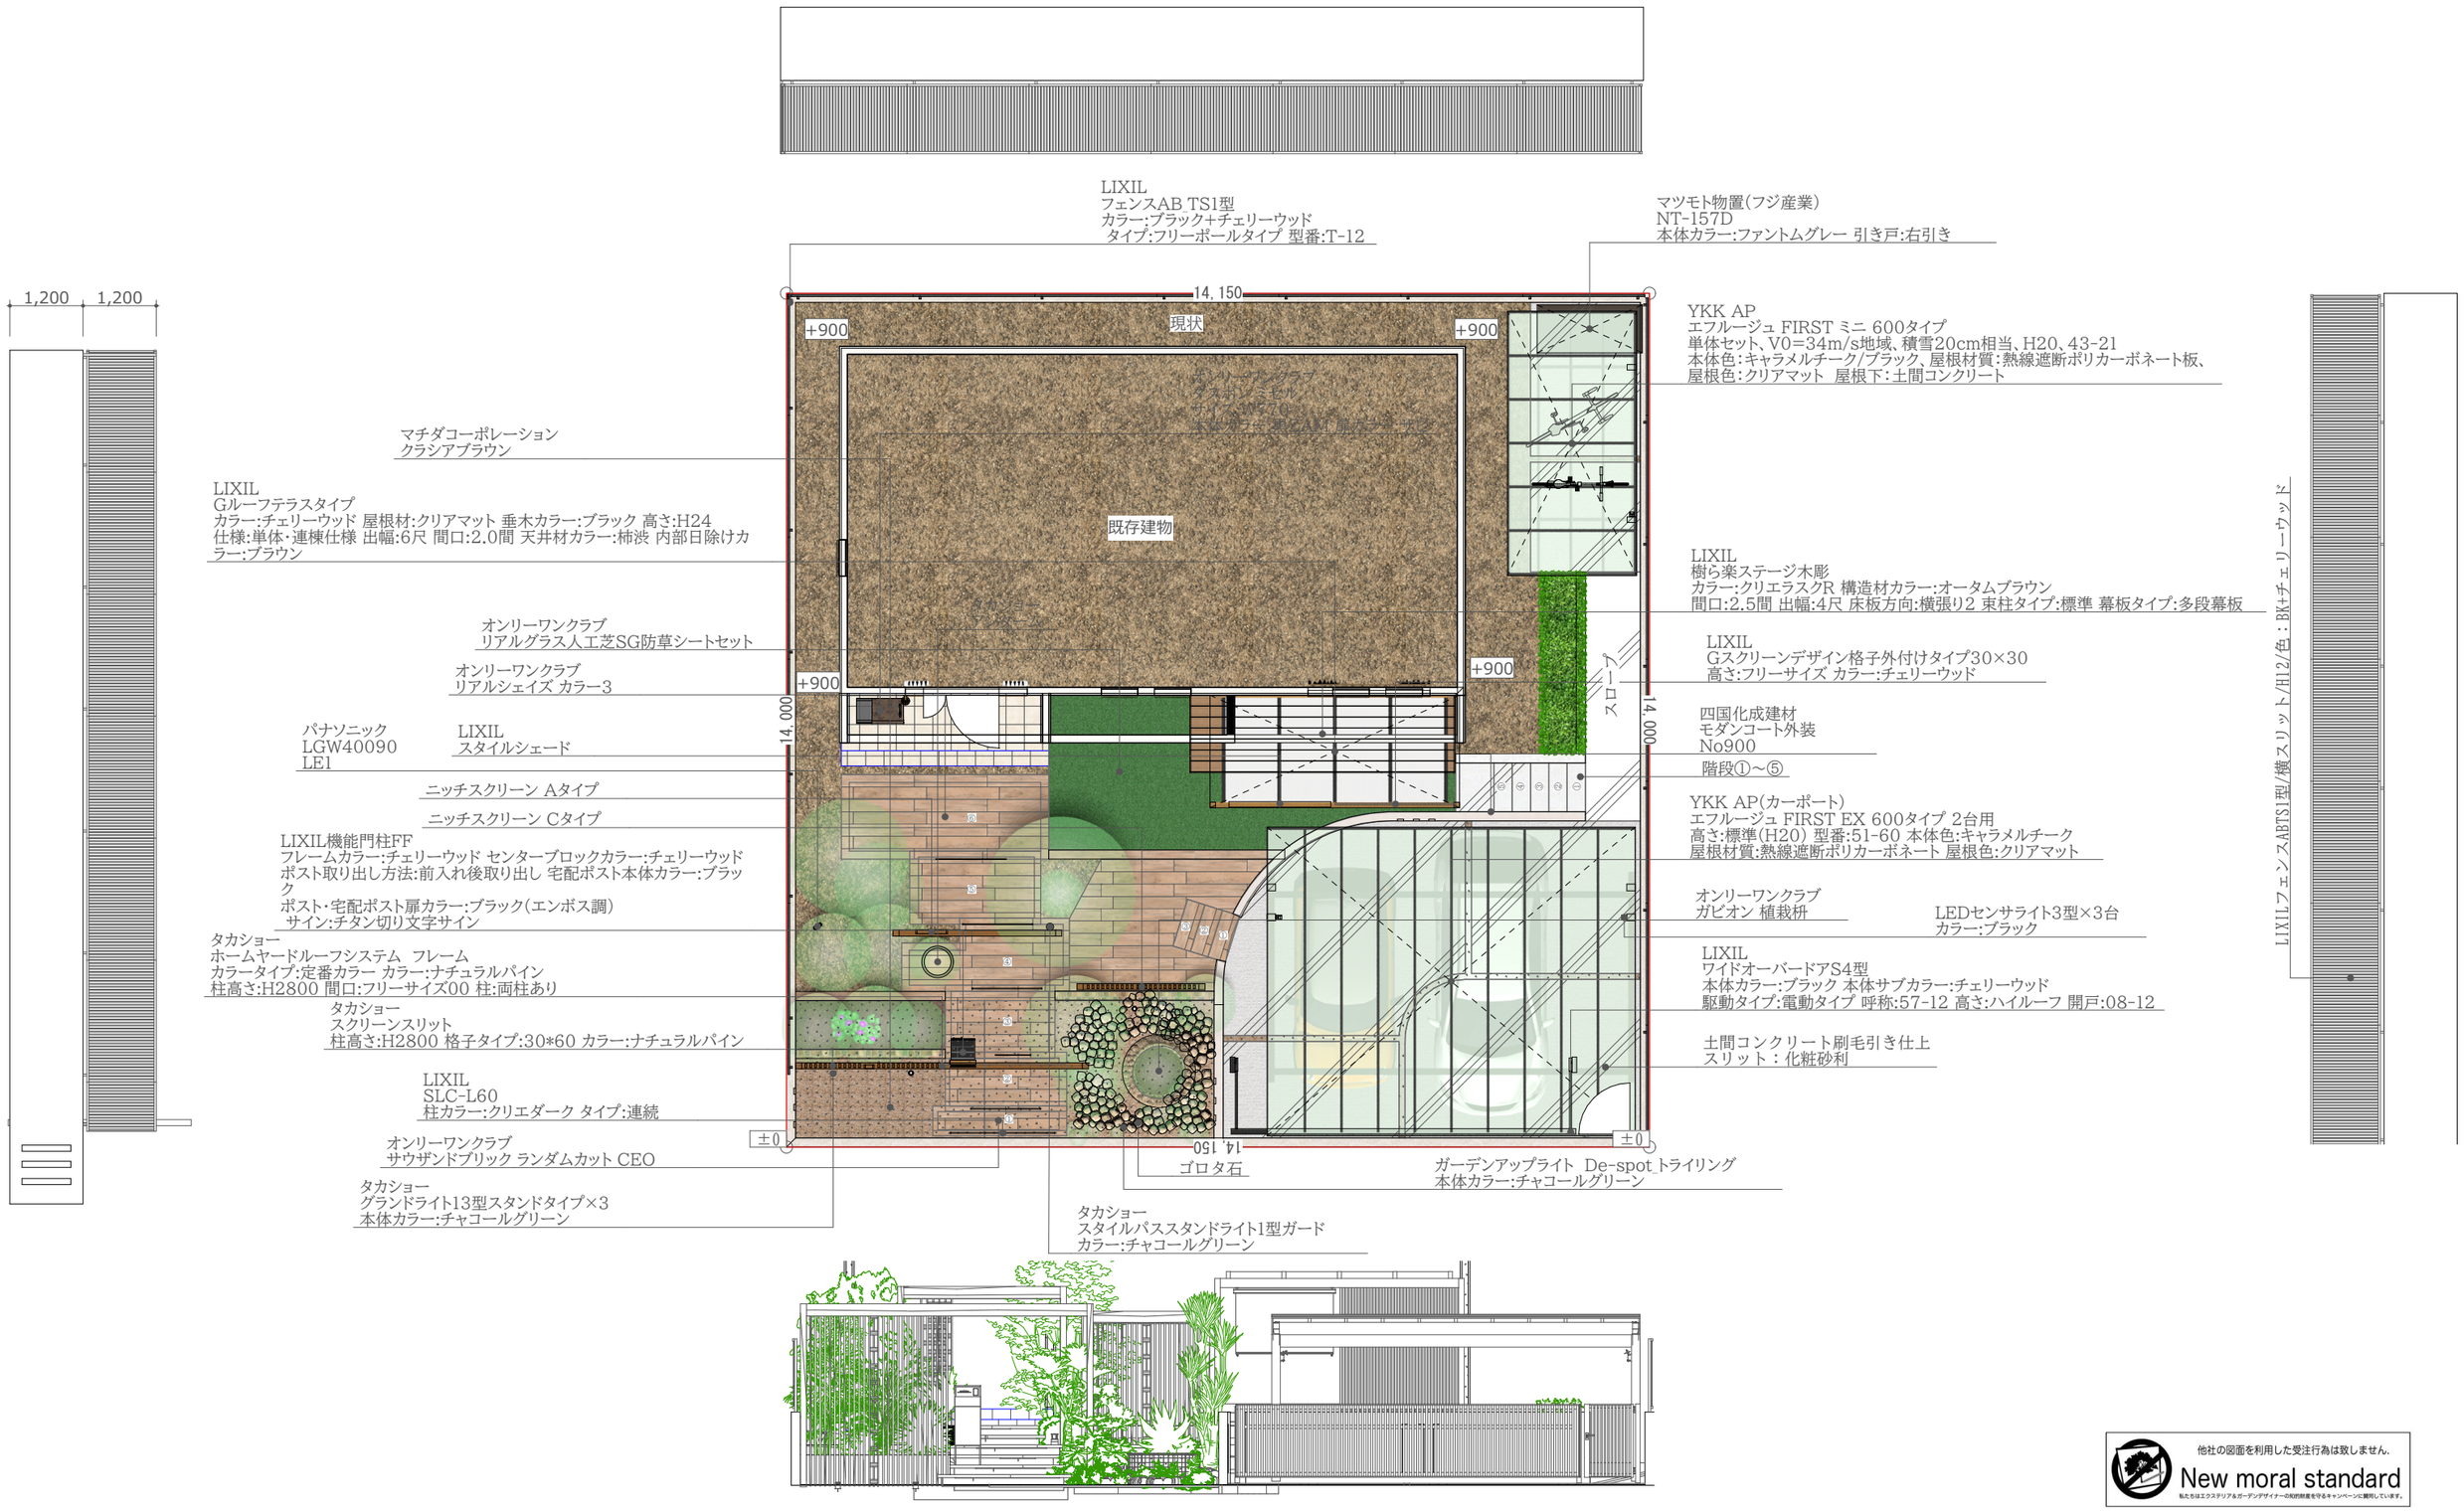

他社の図面を利用した受注行為は致しません。
New moral standard
私たちはエクステリア&ガーデンデザイナーの契約制度を守るキャンペーンに賛同しています。

株式会社甲府建枝商会　Focal point K（ふぉーかる ぽいんと）

Oniwa様邸　外構工事
平面・立面図

縮尺	営業	設計	作図	
1/100		GOMI	2025/01/16	G

※土間コンクリートにクラック、色むらが発生する場合があります。
現場状況、打設時の天候等、現場打ちの生コンの特性によるものですのでご了承ください。
※実際の寸法、高低差等異なる場合があります。
状況により現場収めにて対応となります。